


Sicherung der Tw-Versorgung von Miltenberg-Bürgstadt (EMB) und Weilbach
 Lageplan mit Wasserschutzgebiet Brunnen Weilbach und Profilschnittlinie

Maßstab 1 : 20.000

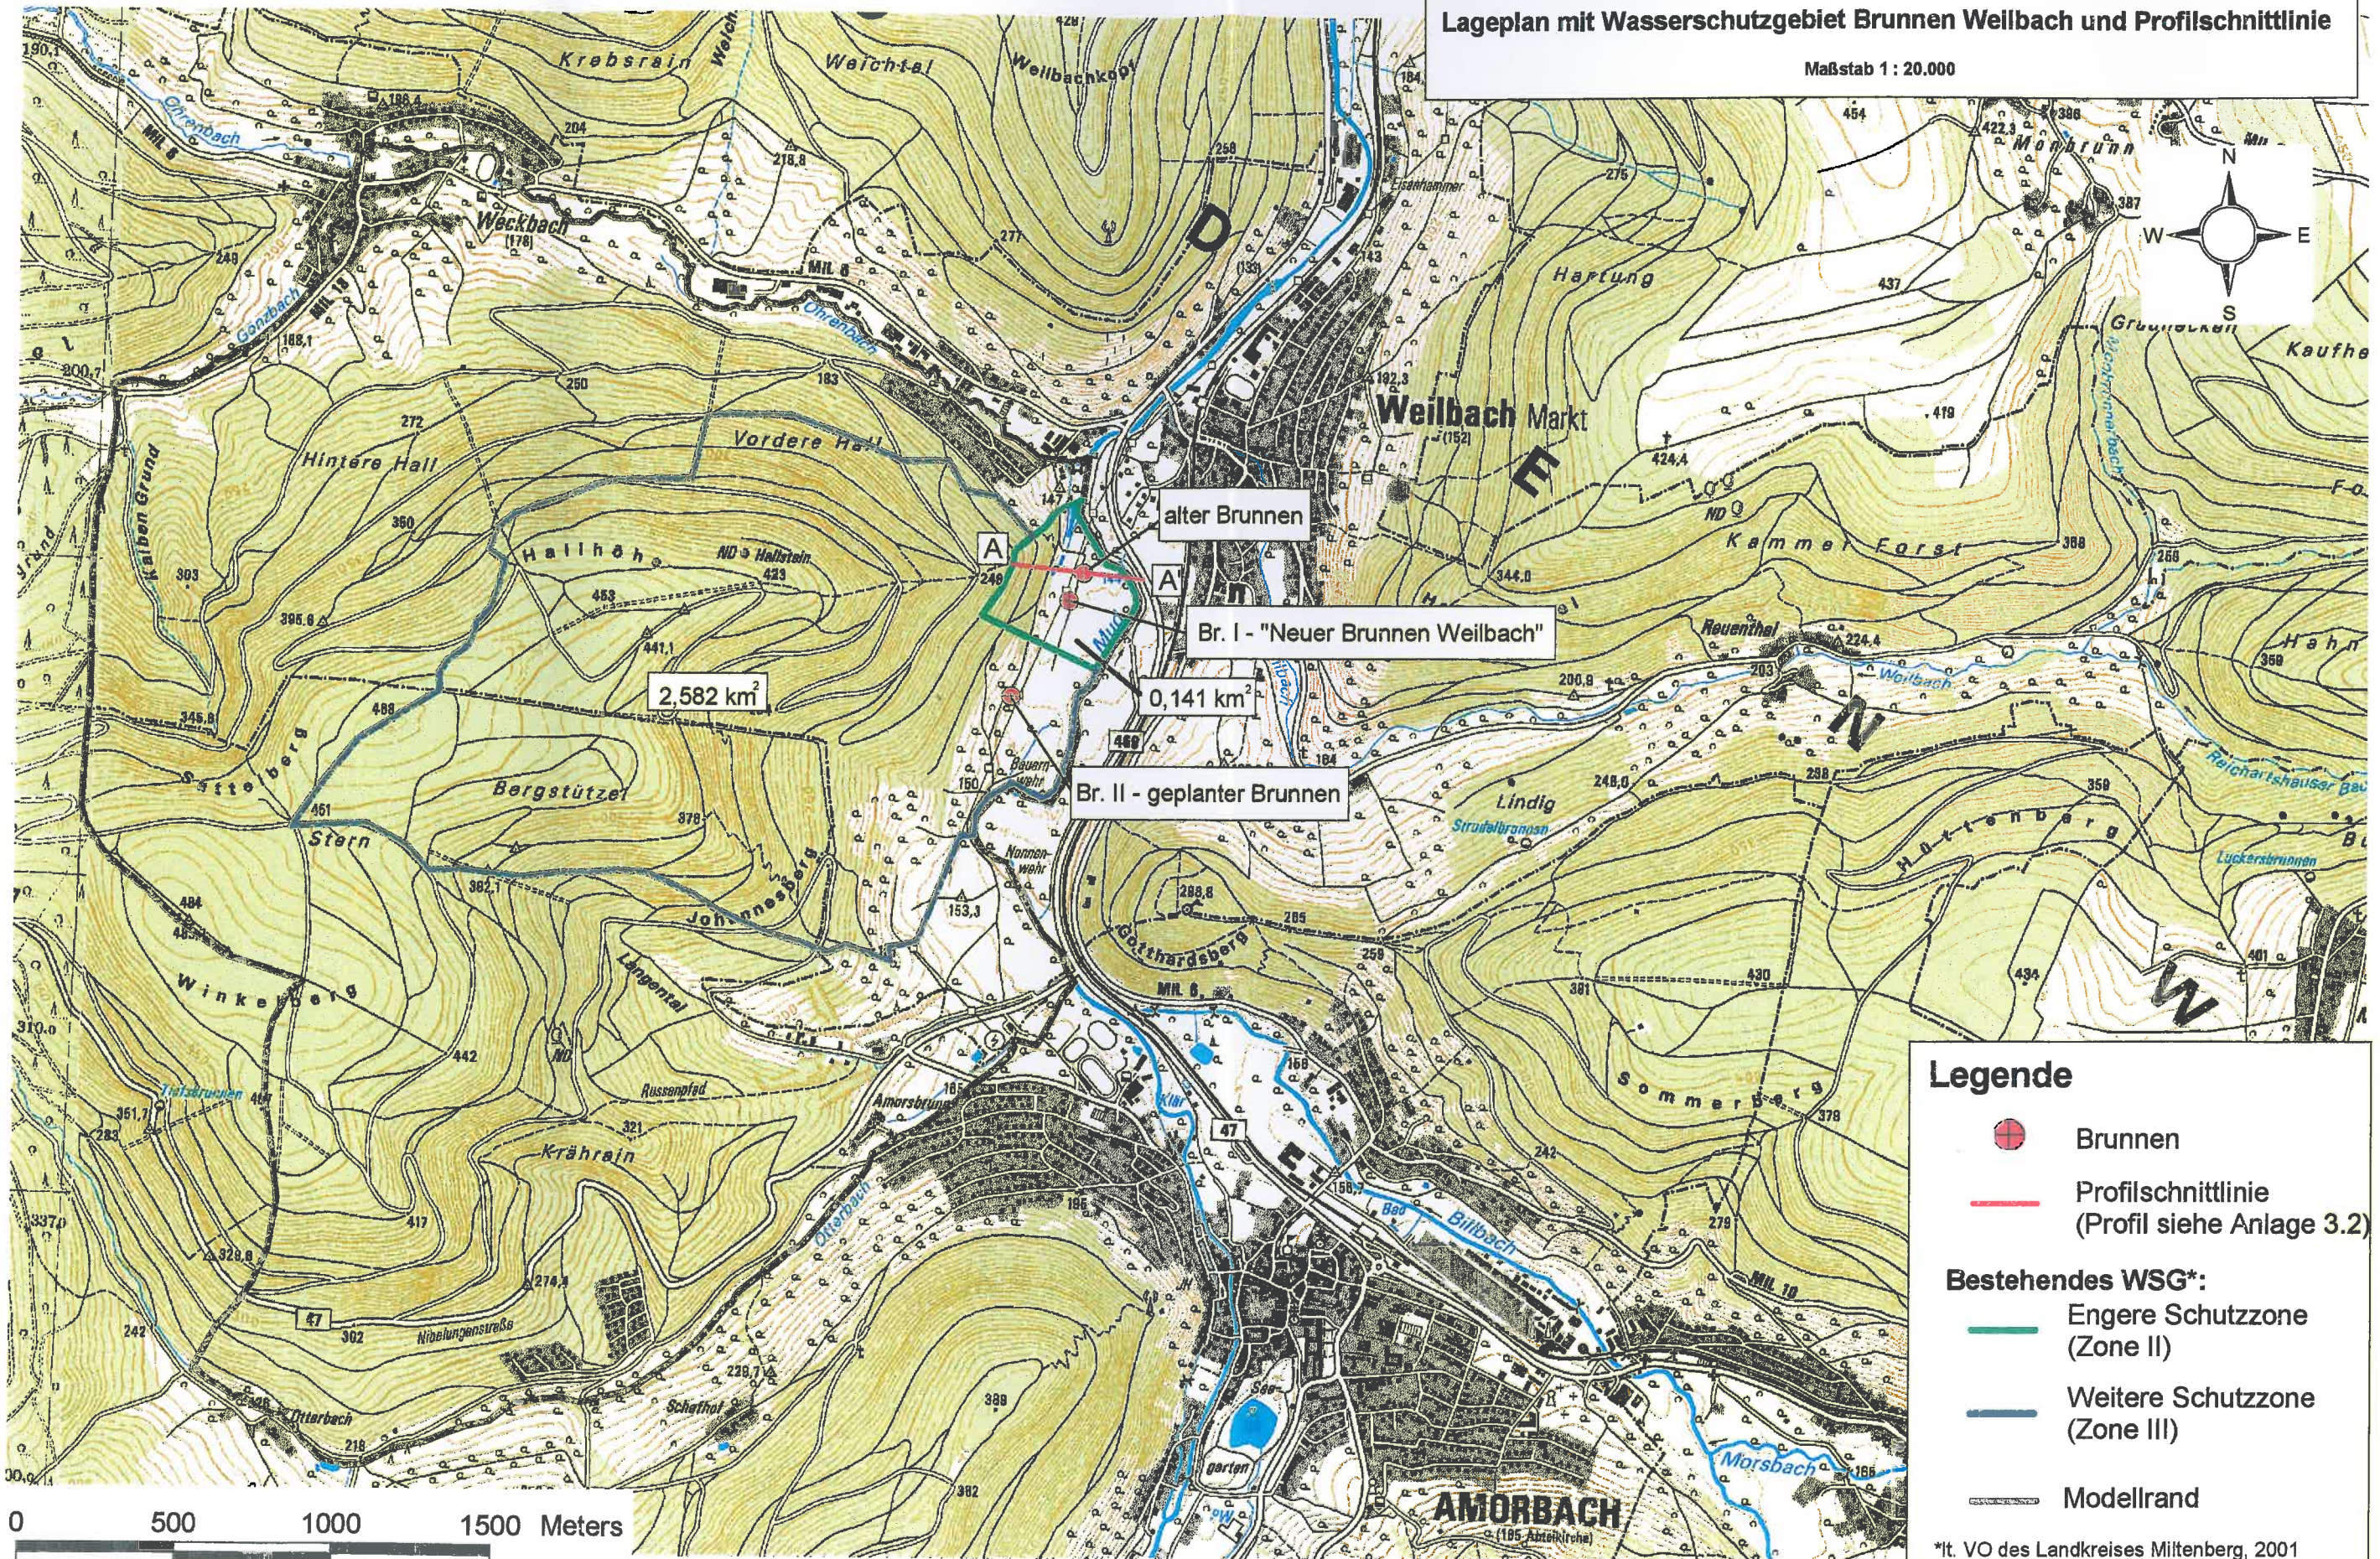

Legende

- Brunnen
- Profilschnittlinie (Profil siehe Anlage 3.2)
- Bestehendes WSG*:**
- Engere Schutzzone (Zone II)
- Weitere Schutzzone (Zone III)
- Modellrand

*lt. VO des Landkreises Miltenberg, 2001