


Sicherung der Tw-Versorgung von Miltenberg-Bürgstadt (EMB) und Weilbach
- Erkundungsergebnisse 2010 -

VB 1 - Bohrprofil und GWM-Ausbau (GWM VB 1)
(MdH 1:500)

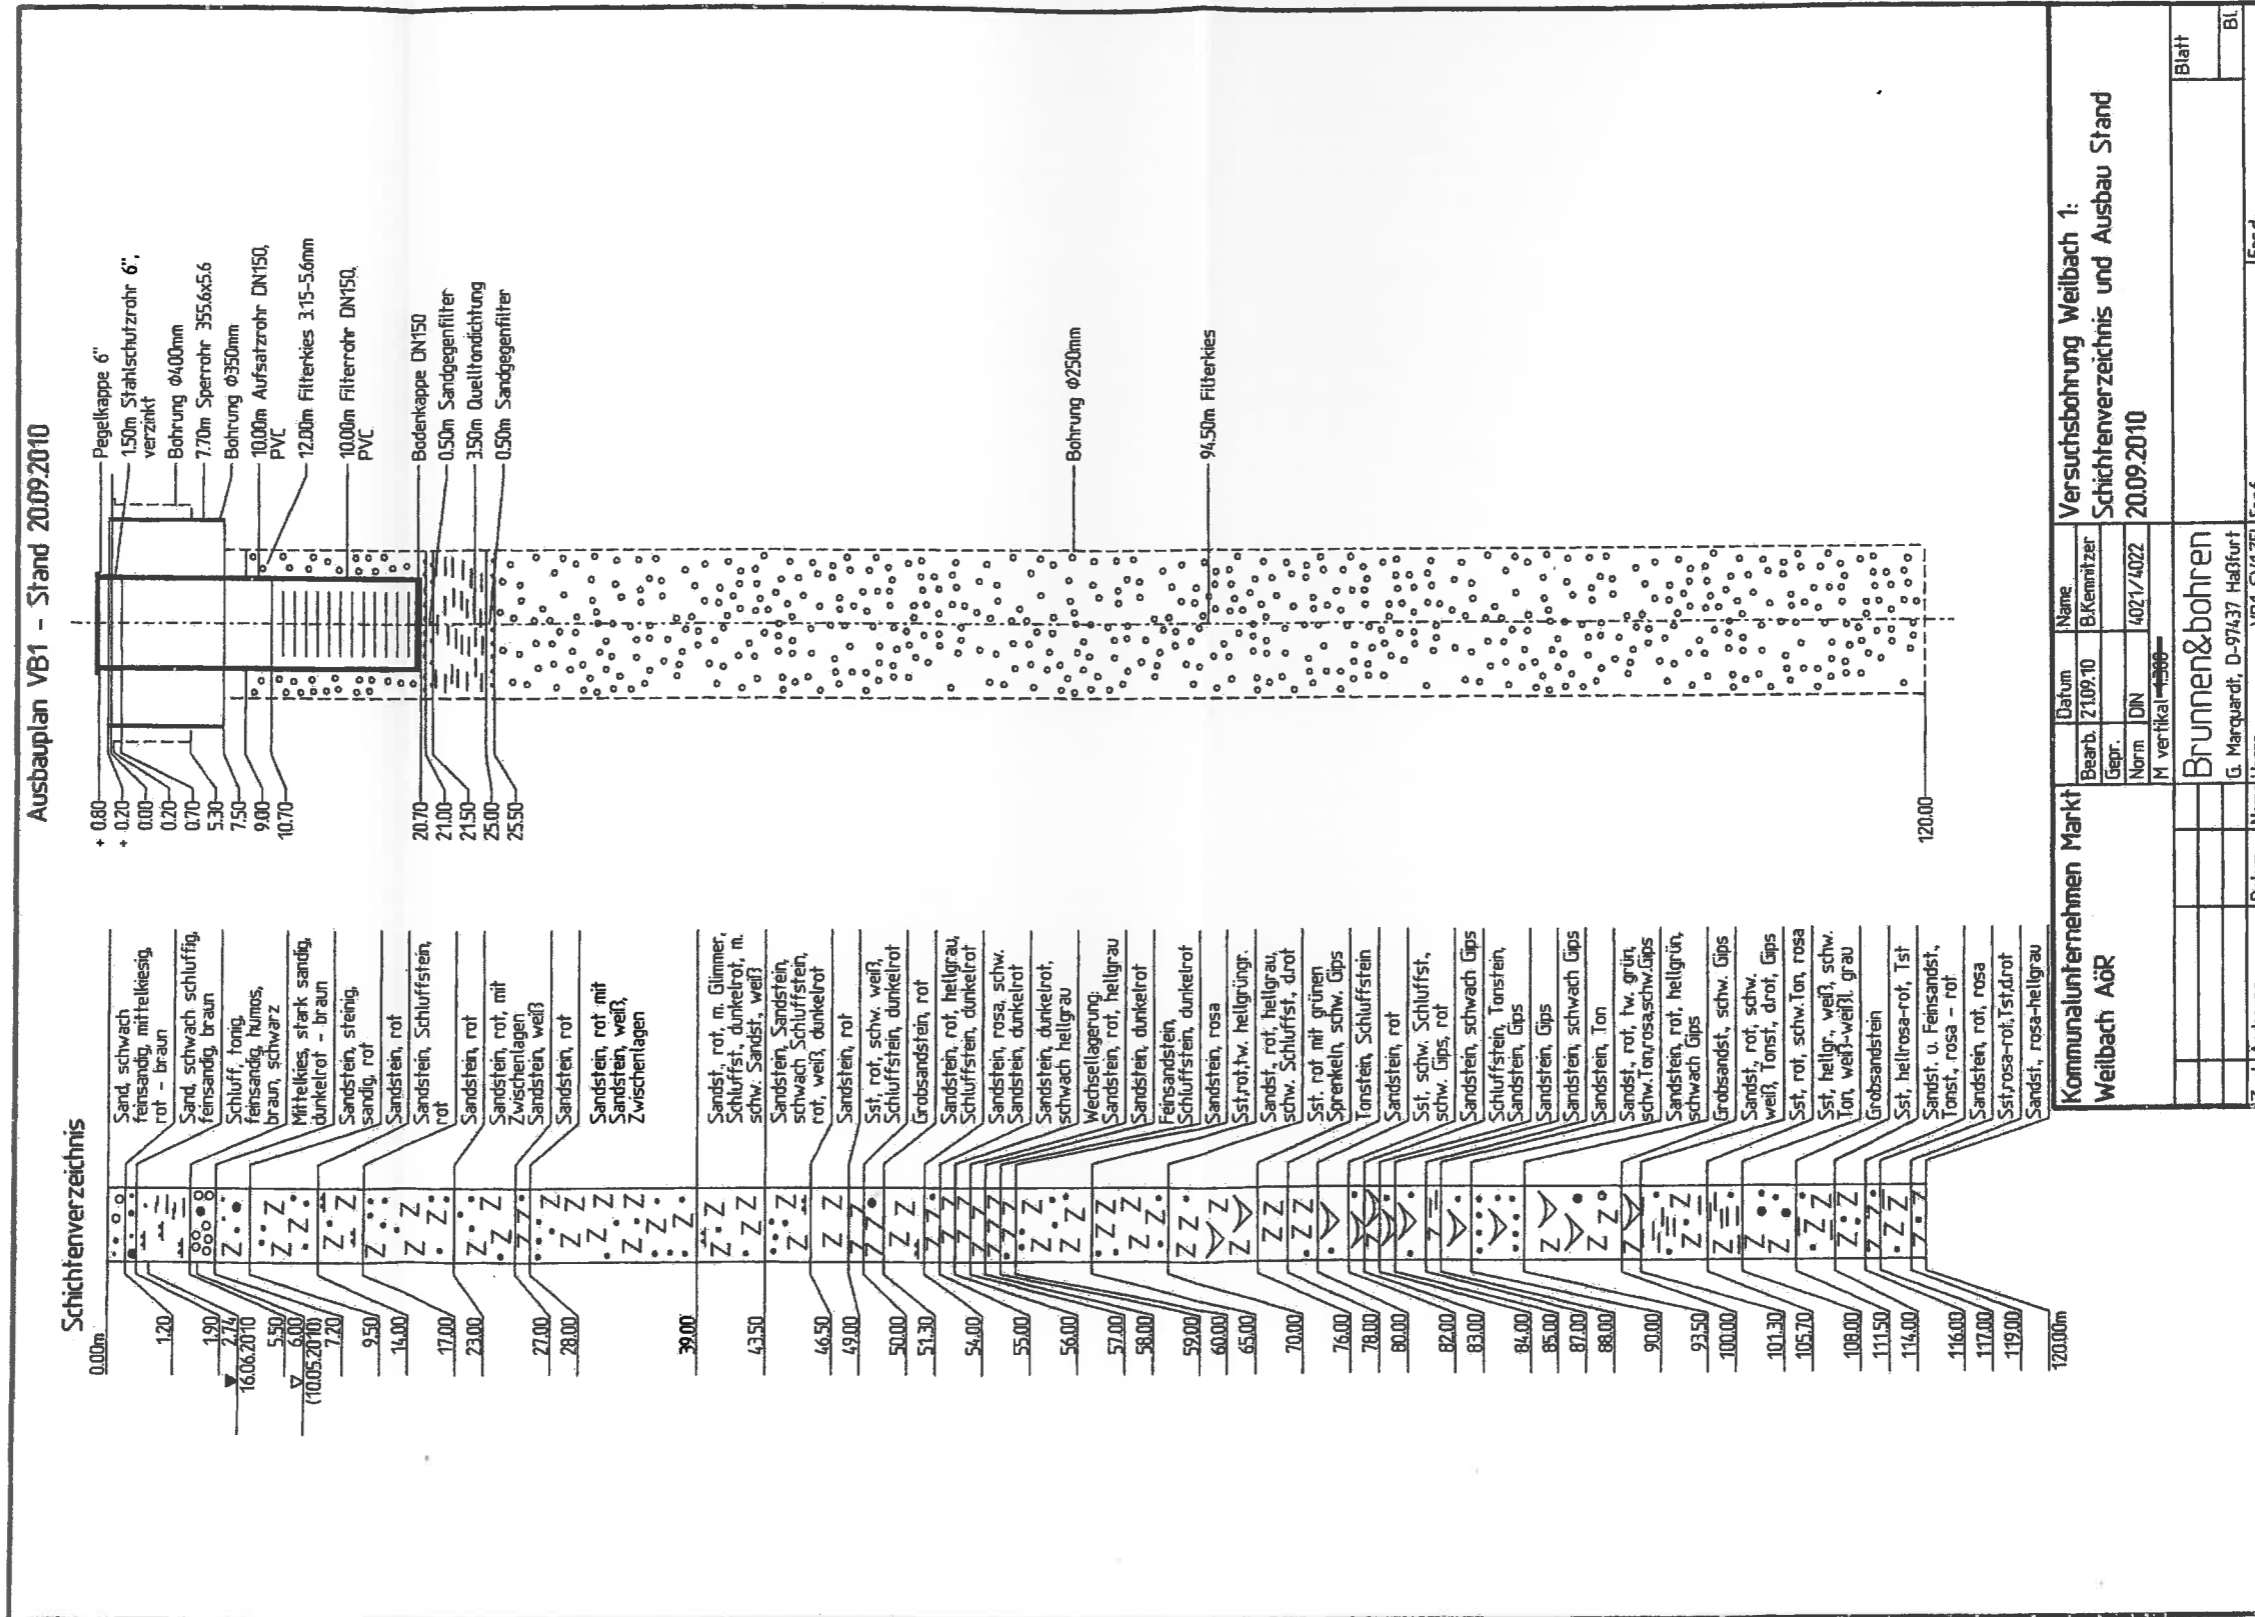

Ausbauplan VB1 - Stand 20.09.2010

Schichtenverzeichnis

Versuchsbohrung Weilbach 1:
Schichtenverzeichnis und Ausbau Stand
20.09.2010

Kommunalunternehmen Markt Weilbach AG		Brunner&bohnen	
Name	Datum	Name	Datum
G. Margardt, D-97437 Haßfurt	20.09.2010	G. Margardt, D-97437 Haßfurt	20.09.2010
VB1 SV1ZEI	Erstf.	VB1 SV1ZEI	Erstf.