


Sicherung der TwVersorgung von Miltenberg-Bürgstadt (EMB) und Weilbach
 - Erkundungsergebnisse 2010 -

VB 2 - Bohrprofil und Ausbau (Stand November 2010)
 (MdH 1:250)

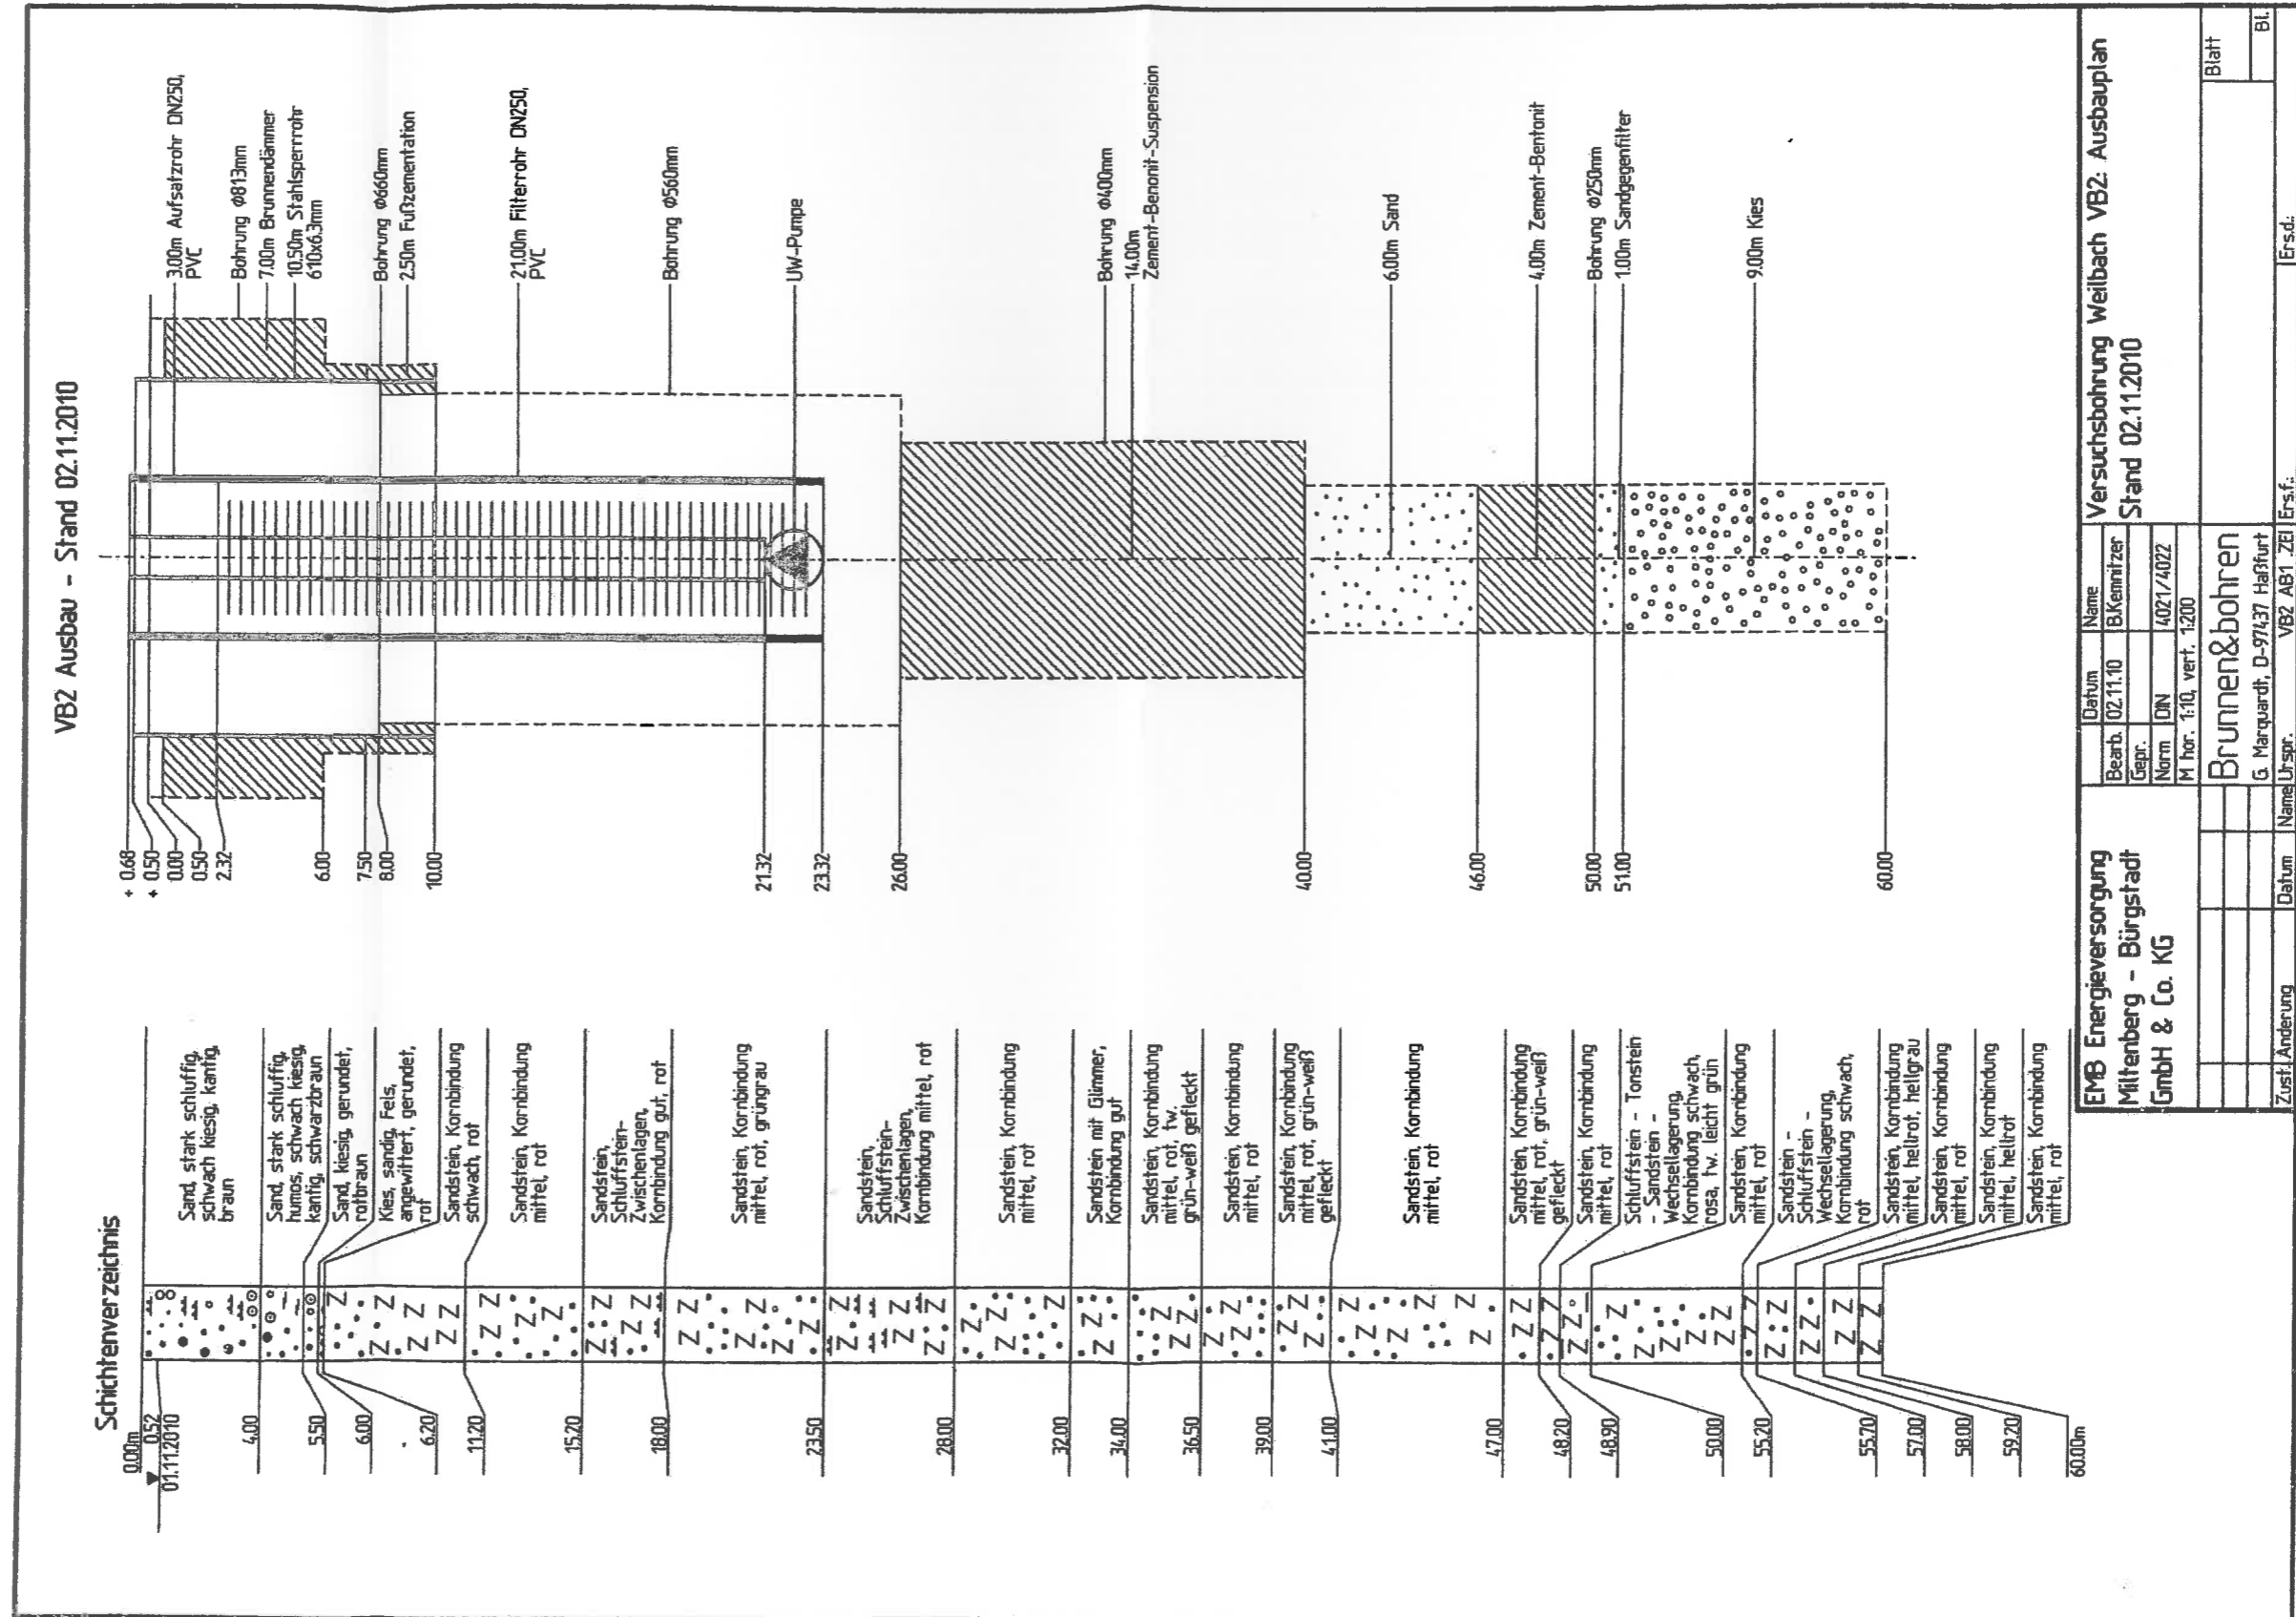

EMB Energieversorgung Miltenberg - Bürgstadt GmbH & Co. KG		Versuchsbohrung Weilbach VB2: Ausbauplan Stand 02.11.2010	
Datum	Name		
Bearb. 02.11.10	BlKammitzer		
Geogr.	Norm DIN		
	4021/4022		
	M hor. 1:10, vert. 1:200		
Brunnen&bohren		Blatt BL	
Zustf./Änderung	Datum	Name	Urspr. Ers.f.
		VB2 AB1_ZB1	