



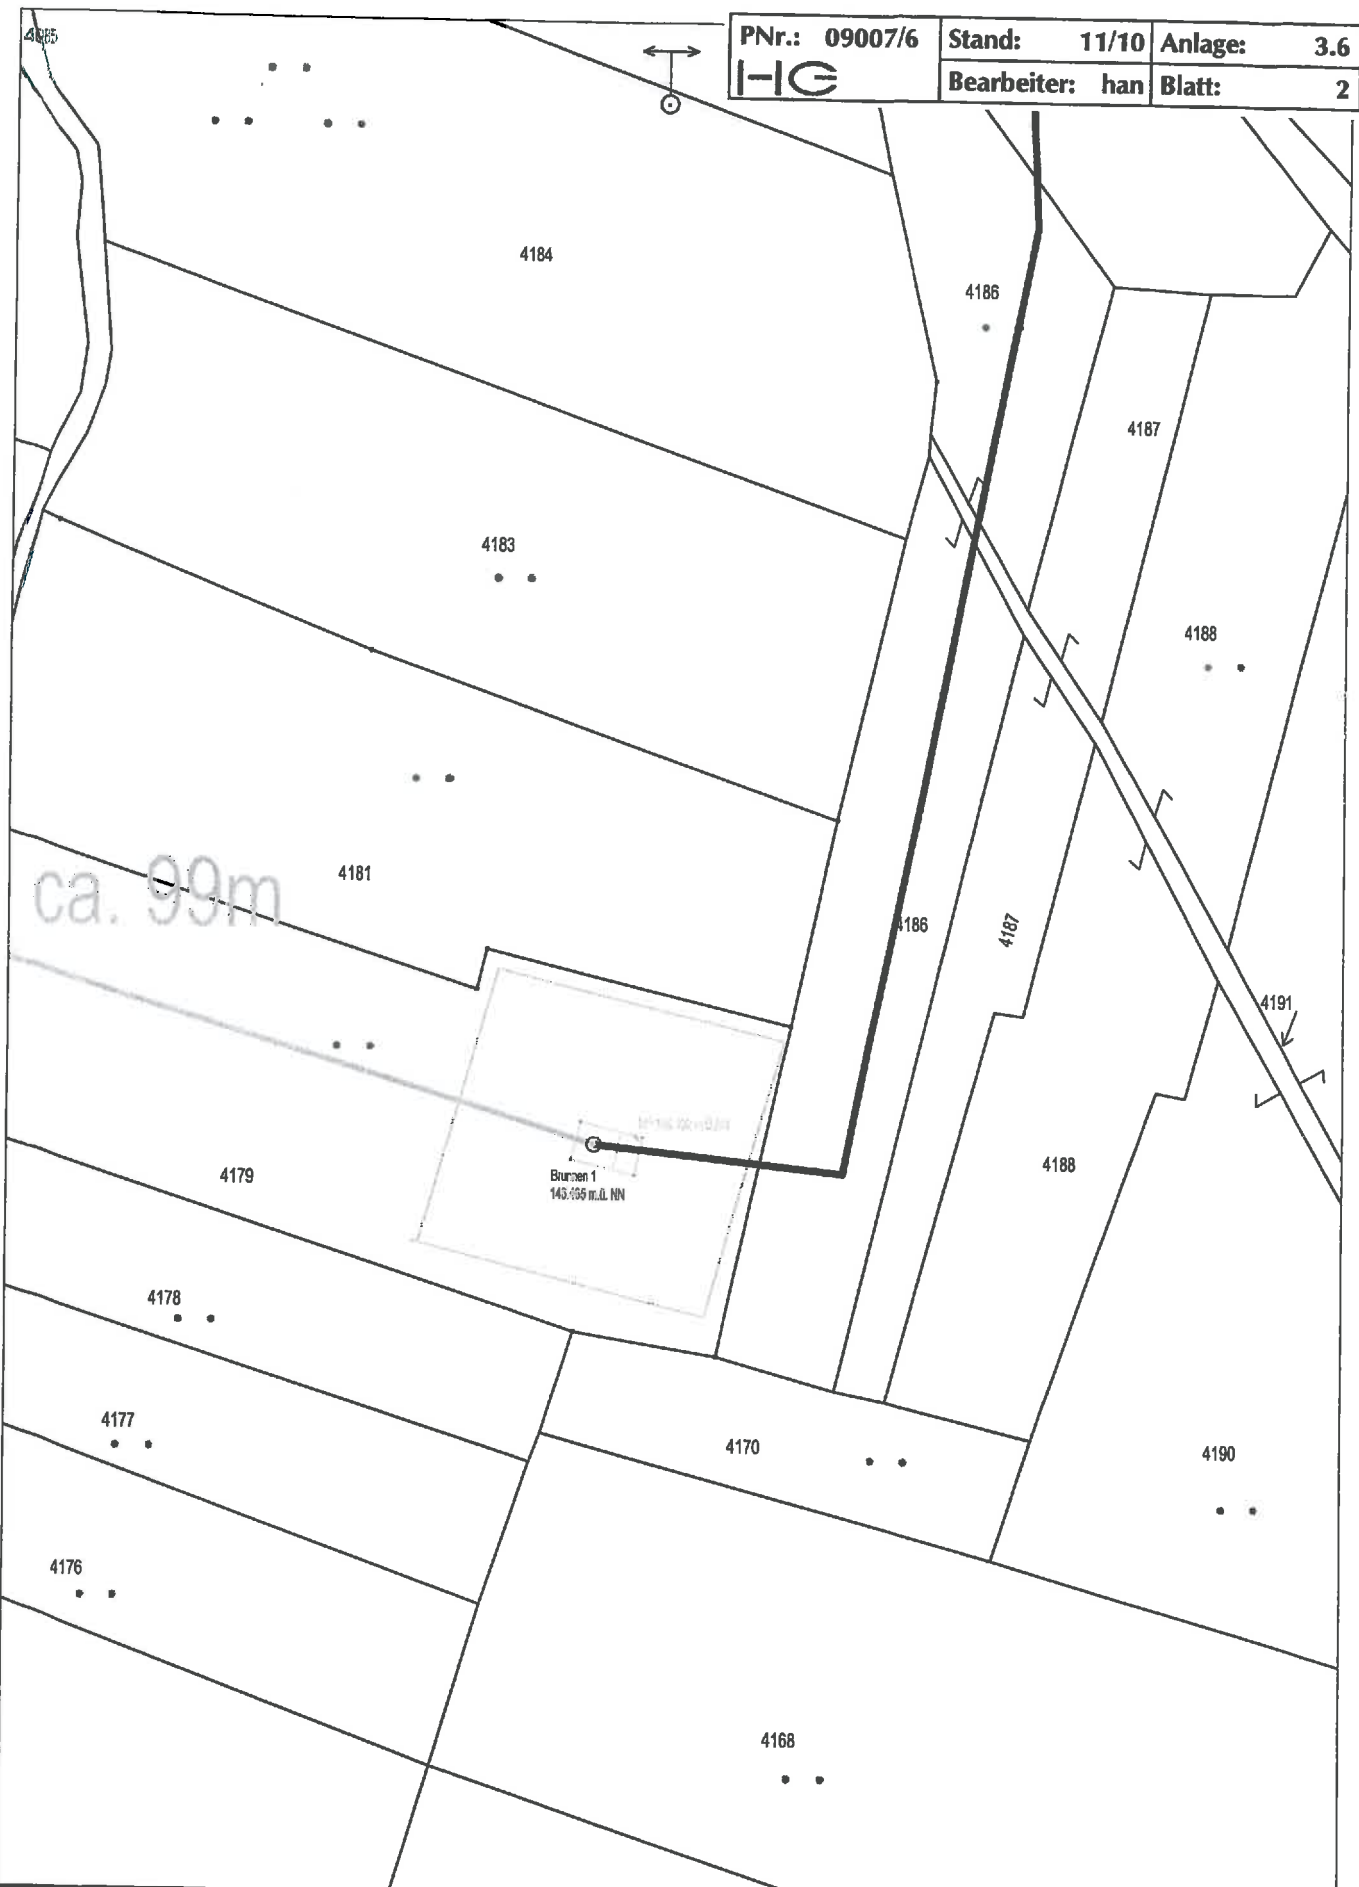
PNr.: 09007/6	Stand: 11/10	Anlage: 3.6
HG	Bearbeiter: han	Blatt: 1

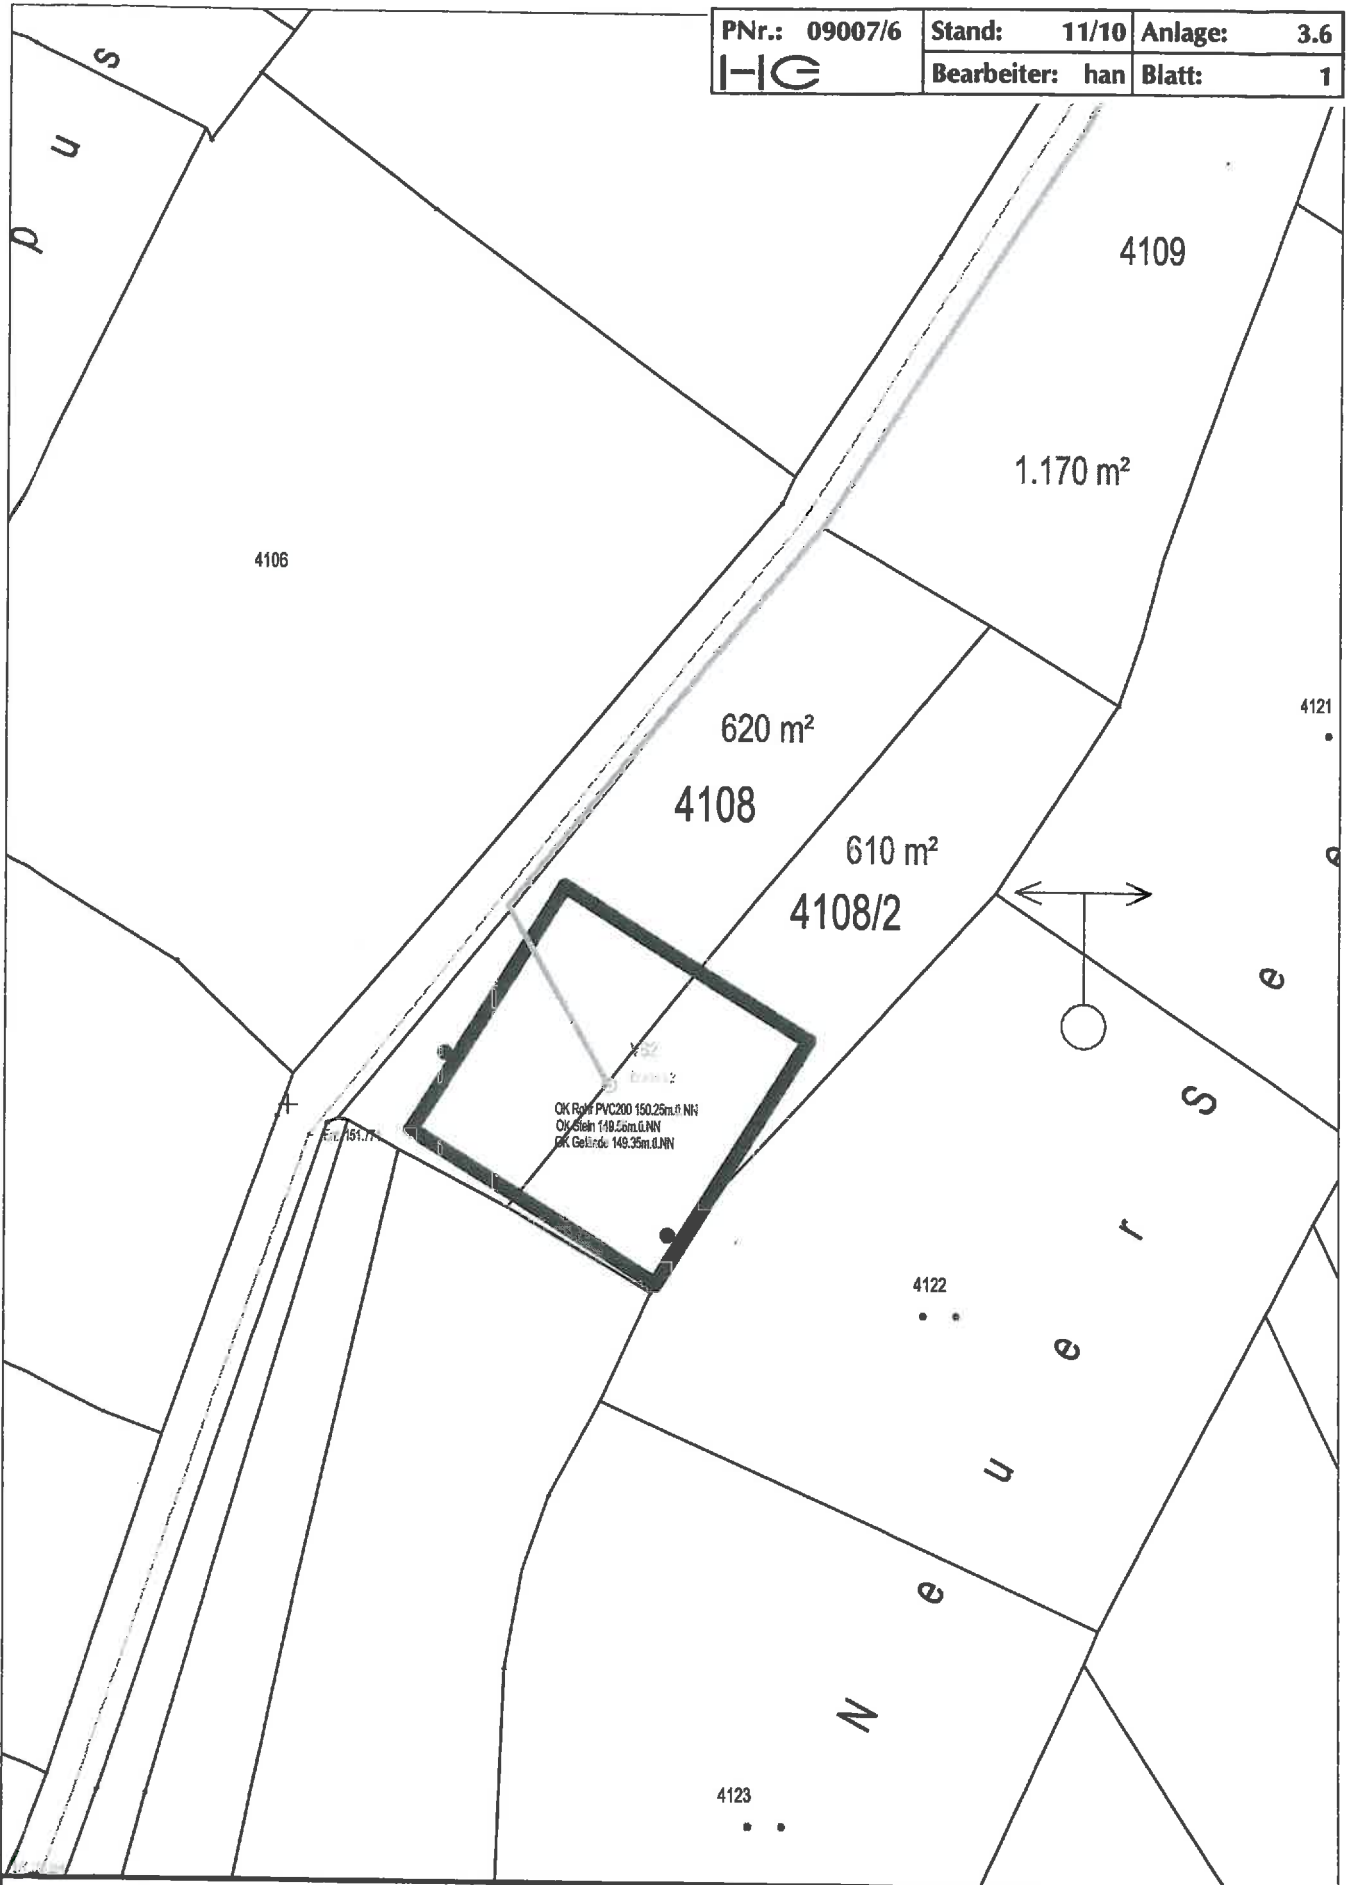

Maßstab 1:500	Brunnen 2	
 EMB GmbH und Co.KG Luitpoldstr.17 63897 Miltenberg	Weilbach	
	Datum: 25.Nov 2010	Bearbeiter: Schneider


4185

	PNr.: 09007/6	Stand: 11/10	Anlage: 3.6
		Bearbeiter: han	Blatt: 2



ca. 99m

Brunnen 1
143.66 m.a.s.l.

Maßstab 1:500	Brunnen 1	
	Weilbach	
	EMB GmbH und Co.KG Luitpoldstr.17 63897 Miltenberg	Datum: 25.Nov 2010