Nord - West Ansicht

Süd - Ost Ansicht

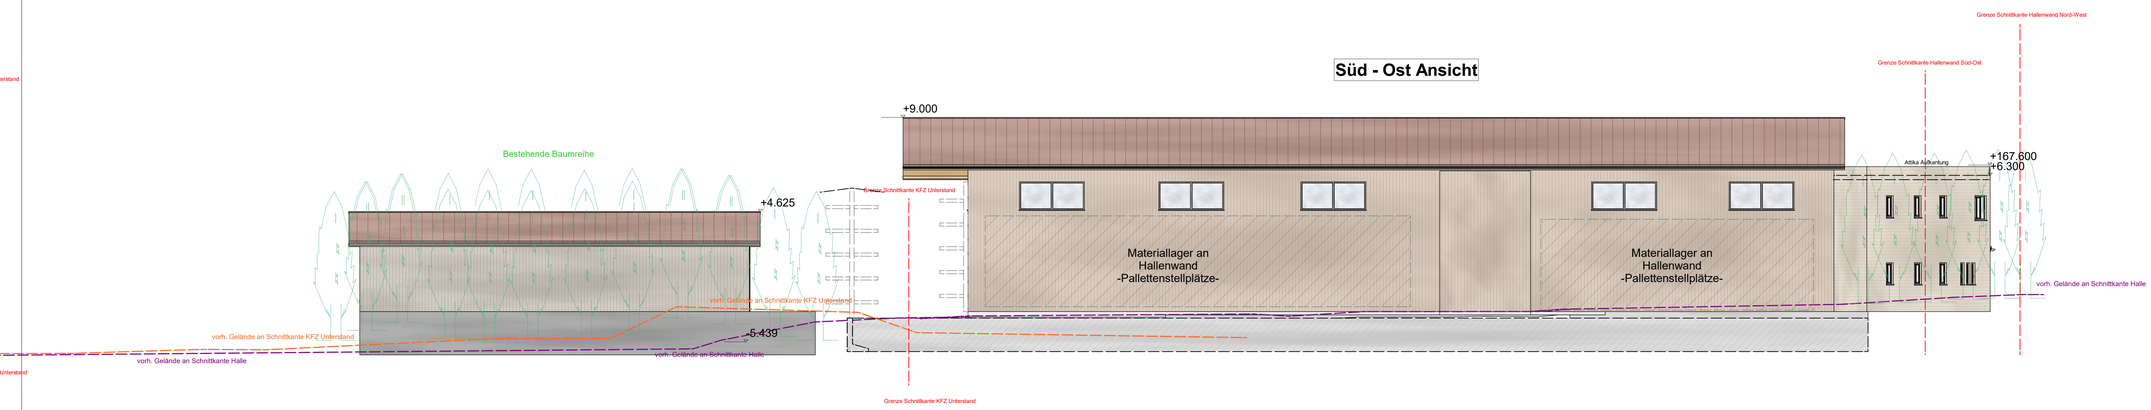

Süd - West Ansicht

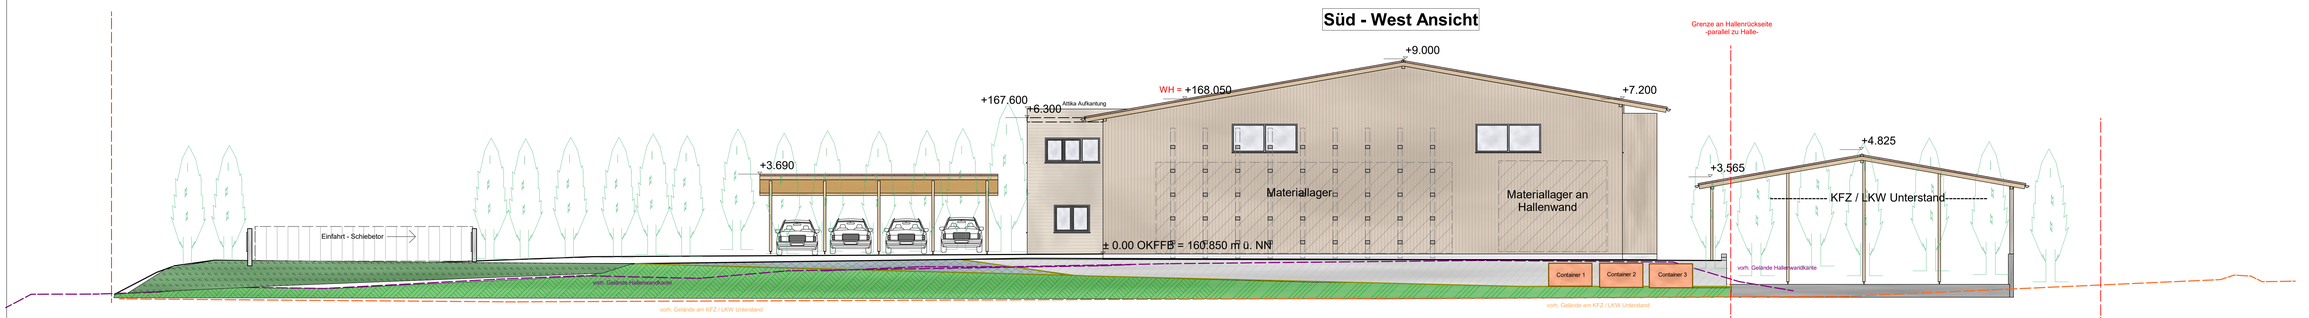

Nord - Ost Ansicht

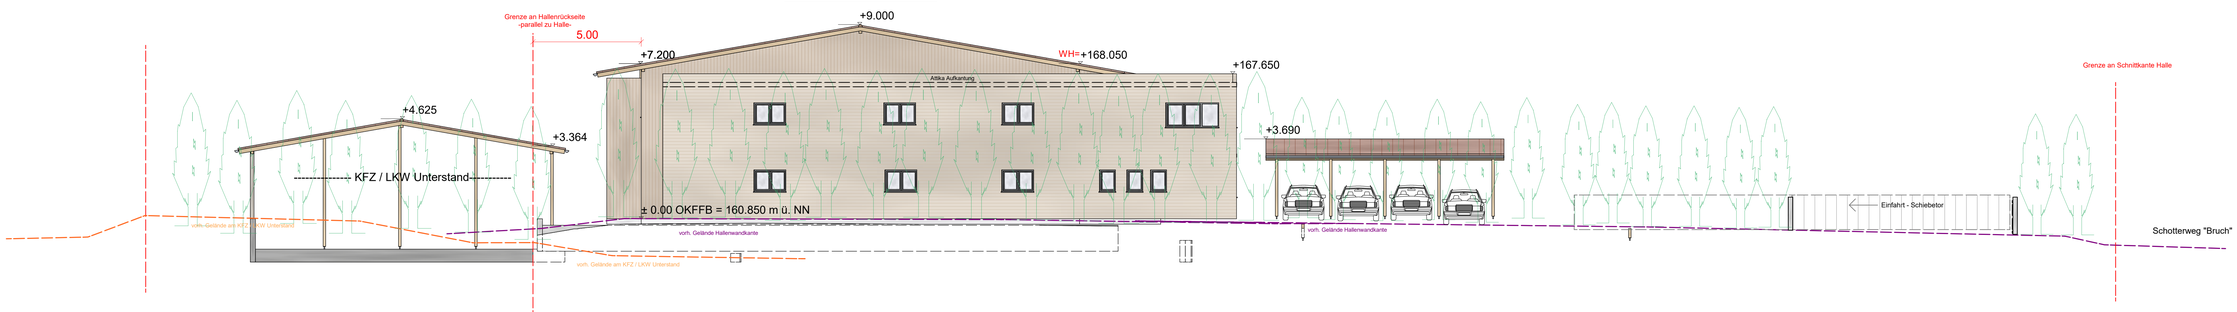

Maßstab = 1: 100

Vorhabenbezogener Bebauungsplan

2. Öffentliche Auslegung Mai/Jun 2021

Neubau Werkhalle
Im Bruch 7
63916 Amorbach
Fl. Nr. 4605

Planung
Klingenmeier Holzbau
Joseph Klingenmeier
Im Ehrlein 3
63916 Amorbach

Tel.:09373 / 504
e-mail: info@klingenmeier-holzbau.de

BAUHERR
Klingenmeier Holzbau GmbH

Im Ehrlein 3
63916 Amorbach

Ansichten NEU M= 1 : ---

Nachbar	Fl Nr.	Unterschrift

Unterschrift Bauherr

Unterschrift Entwurfsverfasser

Amorbach, 03.05.2021

Klingenmeier Holzbau GmbH
Im Ehrlein 3
63916 Amorbach
Tel.: 09373-504
Fax: 09373-3017
info@klingenmeier-holzbau.de
www.klingenmeier-holzbau.de