


Sicherung der Tw-Versorgung von Miltenberg-Bürgstadt (EMB) und Weilbach
Lageplan mit Diskretisierung des Modellgebietes

Maßstab 1 : 20.000

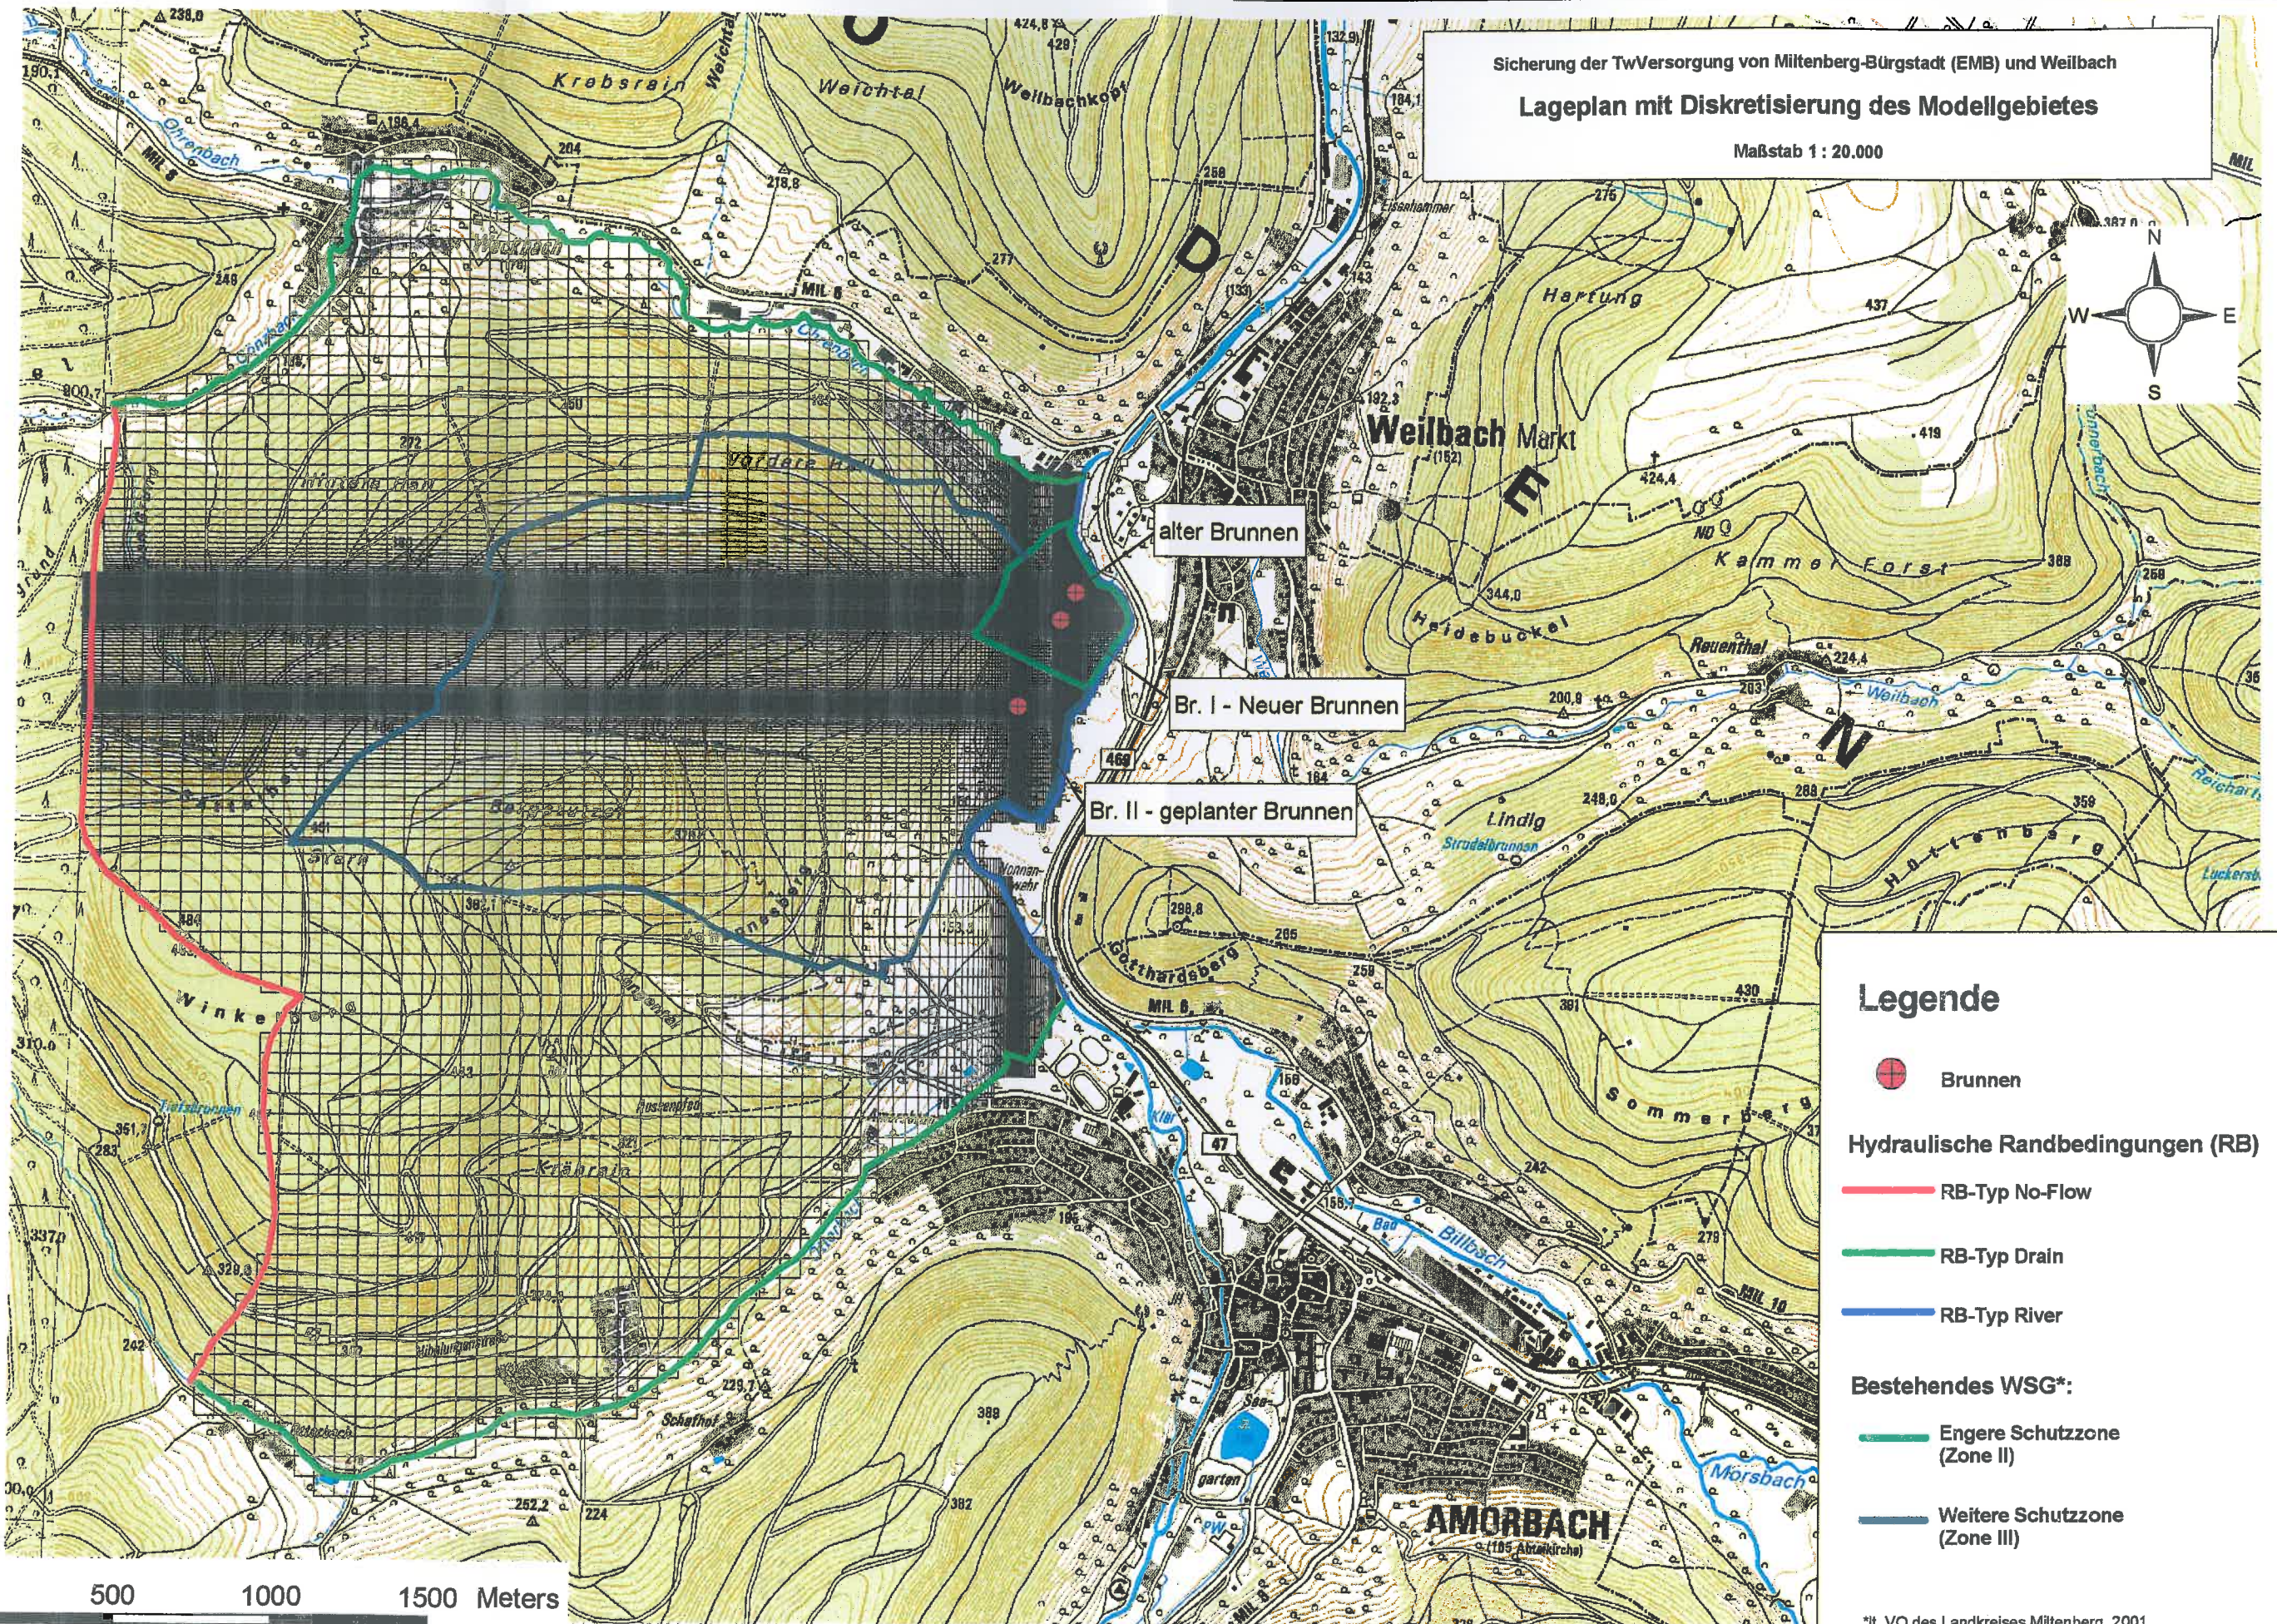

Legende

- Brunnen
- Hydraulische Randbedingungen (RB)**
- RB-Typ No-Flow
- RB-Typ Drain
- RB-Typ River
- Bestehendes WSG*:**
- Engere Schutzzone (Zone II)
- Weitere Schutzzone (Zone III)

*lt. VO des Landkreises Miltenberg, 2001