


Sicherung der TwVersorgung von Miltenberg-Bürgstadt (EMB) und Weilbach
Vorschlag für die Bemessung des WSG für die Brunnen I und II Weilbach

Maßstab 1 : 20.000

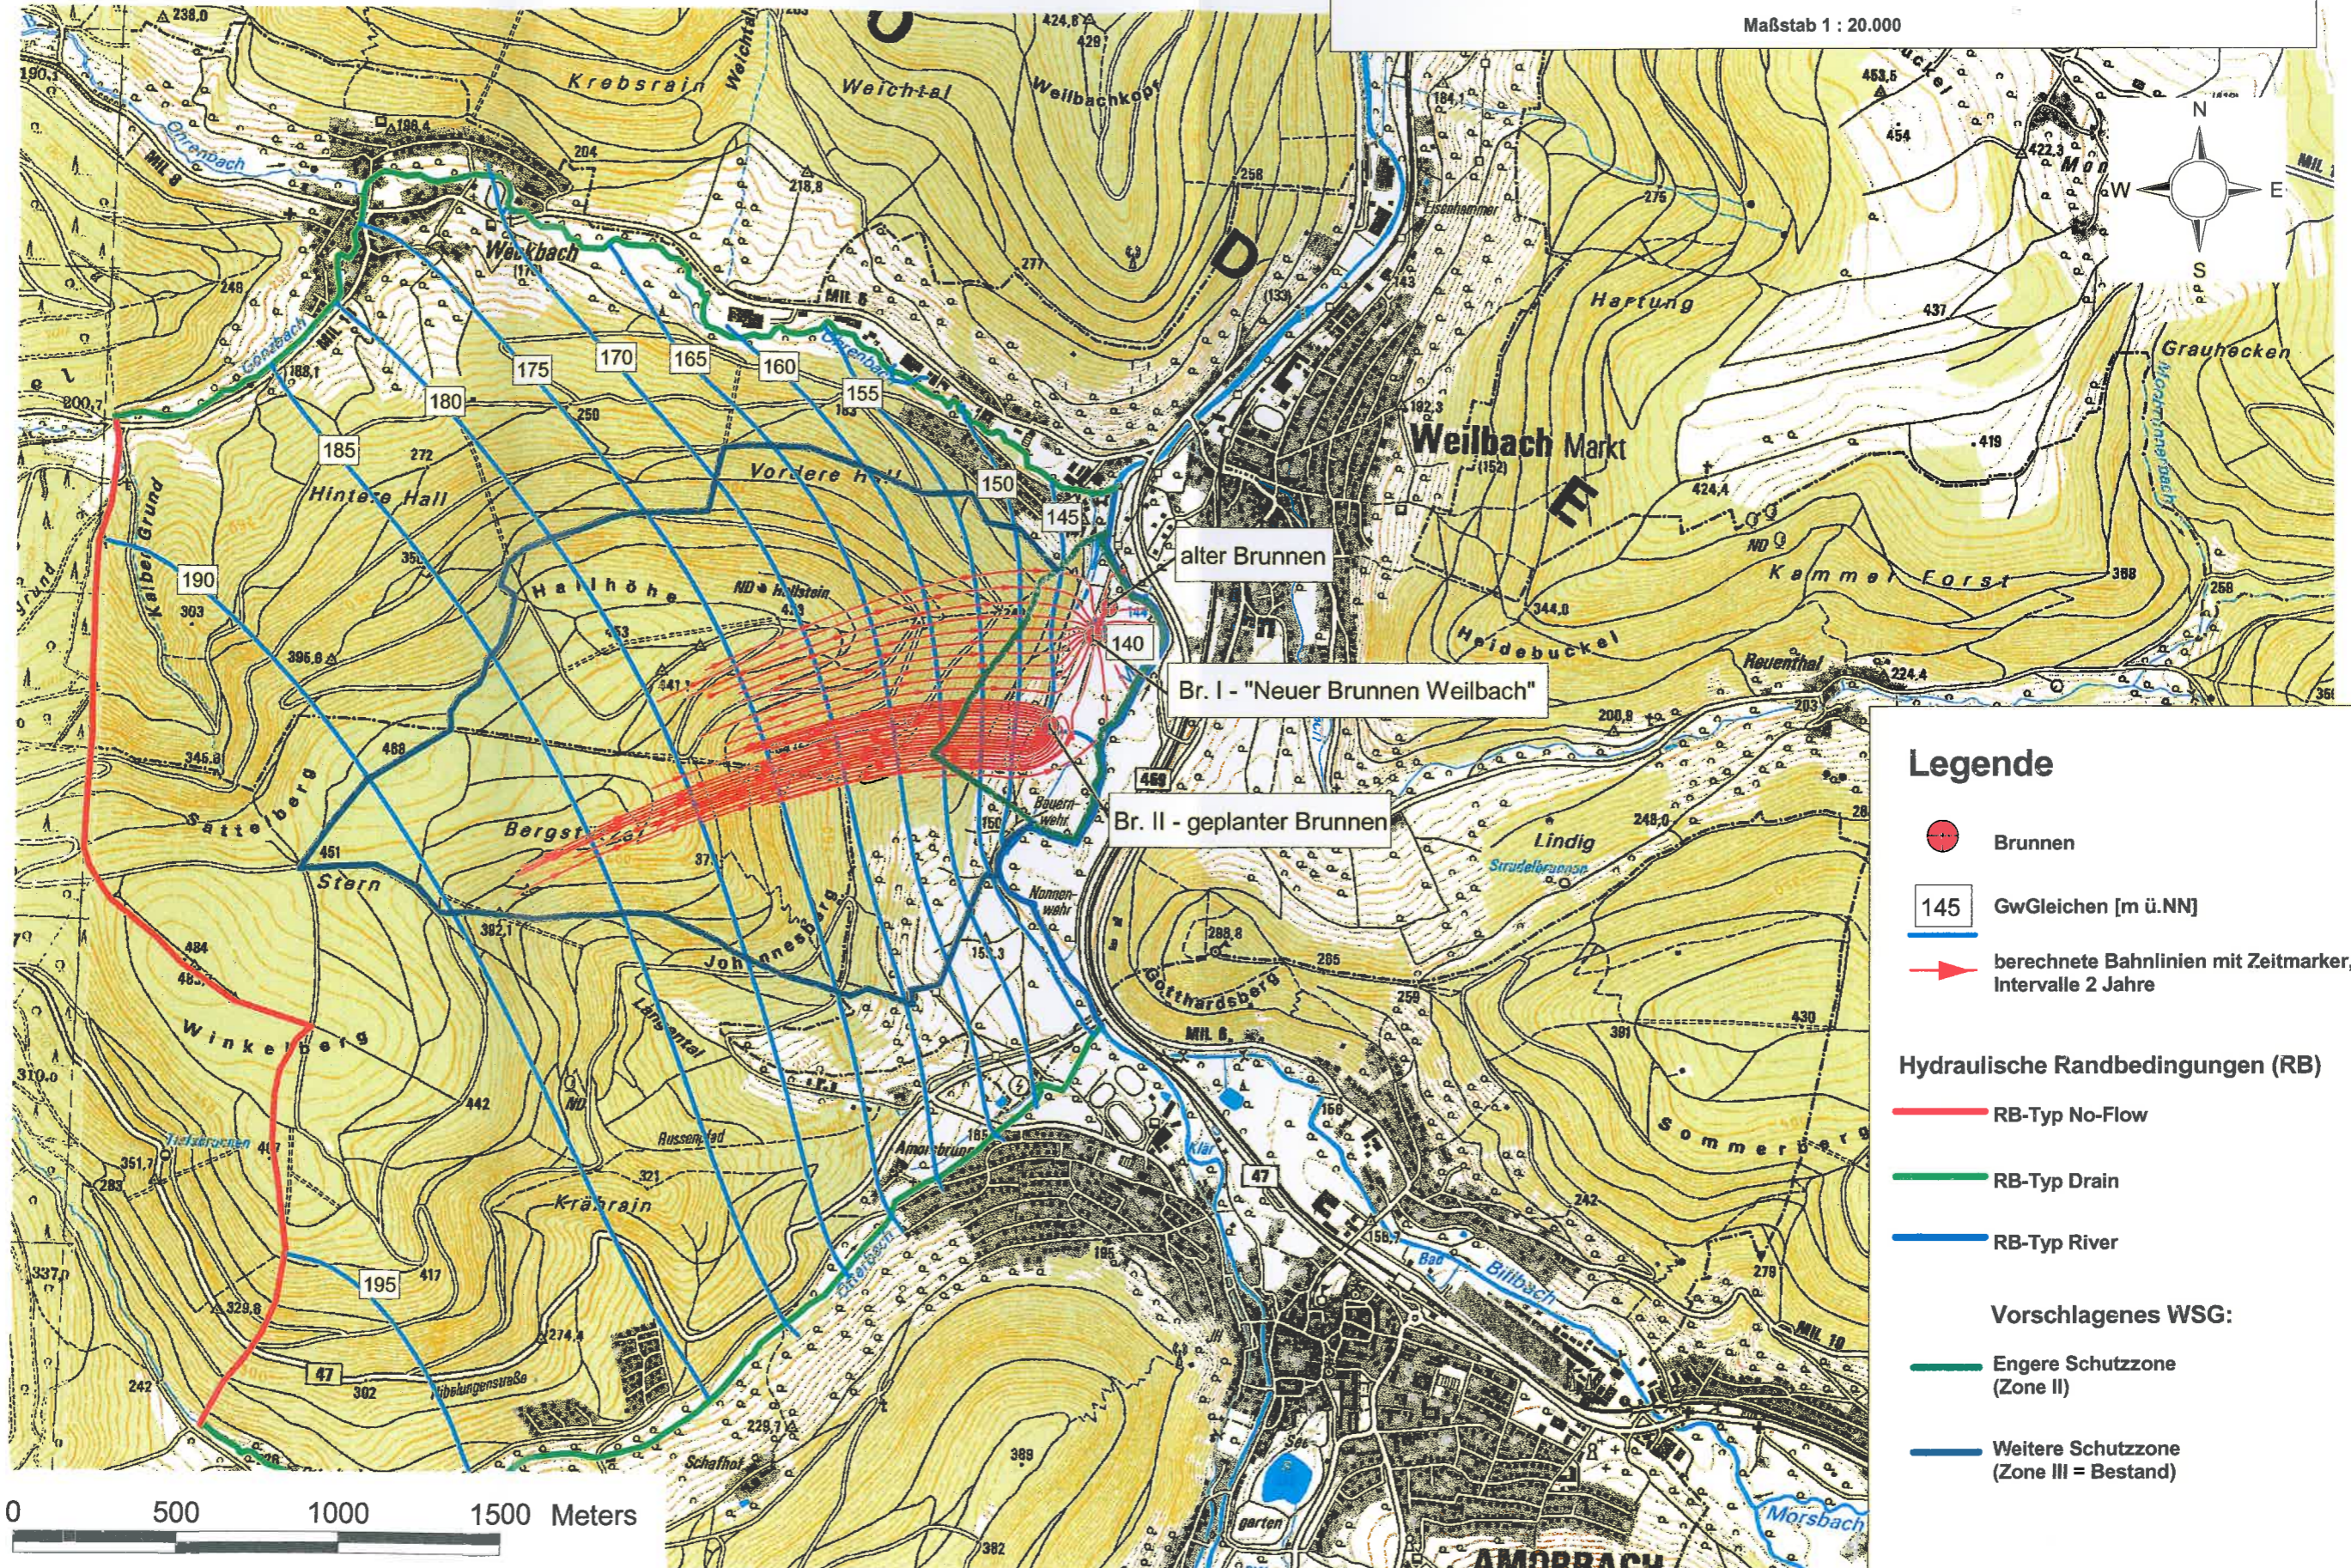

Legende

- Brunnen
- 145 GwGleichen [m ü.NN]
- ▶ berechnete Bahnlinien mit Zeitmarker, Intervalle 2 Jahre

Hydraulische Randbedingungen (RB)

- RB-Typ No-Flow
- RB-Typ Drain
- RB-Typ River

Vorschlagenes WSG:

- Engere Schutzzone (Zone II)
- Weitere Schutzzone (Zone III = Bestand)

0 500 1000 1500 Meters