


M 1 : 1000

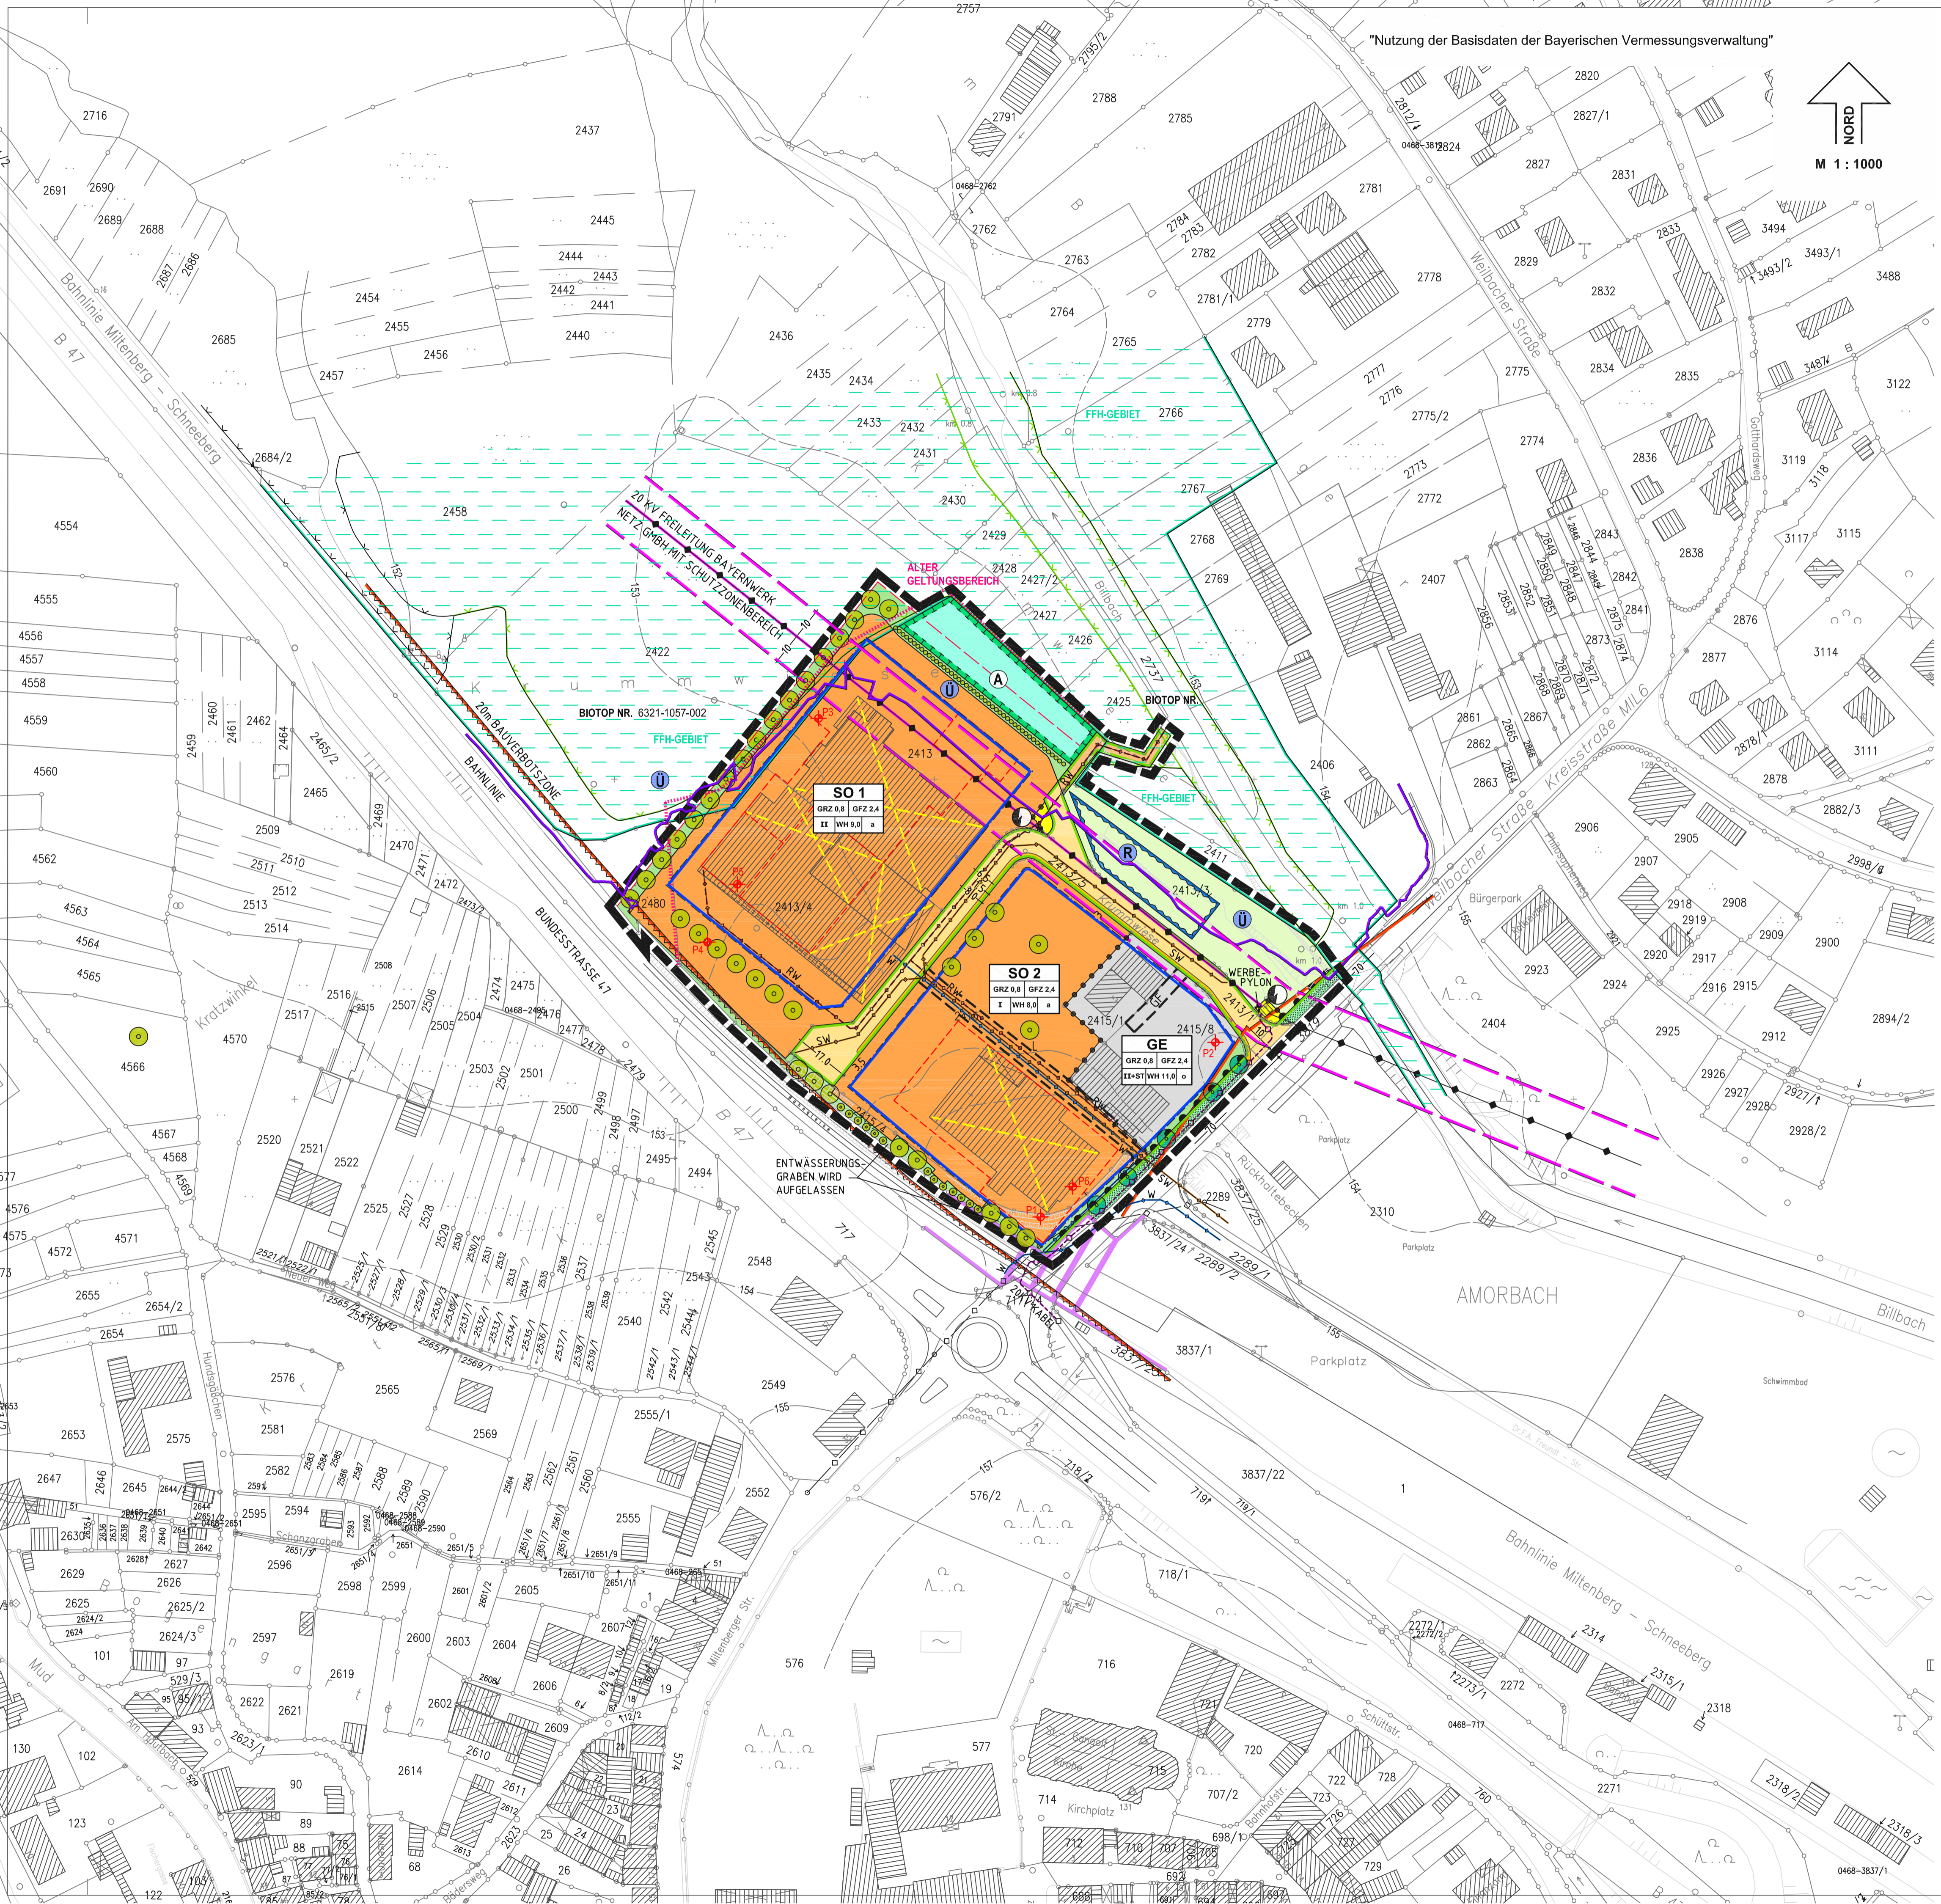

20 KV FREILEITUNG BAYERISCHES
NETZ GMBH MIT SCHUTZZONENBEREICH

ALTER
GELTUNGSBEREICH

BIOTOP NR. 6321-1057-002

SO 1
GRZ 0.8 GFZ 2.4
II WH 9.0 a

SO 2
GRZ 0.8 GFZ 2.4
I WH 8.0 a

GE
GRZ 0.8 GFZ 2.4
II-ST WH 11.0 a

ENTWÄSSERUNGS
GRABEN WIRD
AUFGELASSEN

WERBE-
PYLON

AMORBACH

Bahnhofstraße - Schneeberg