




Nord - West Ansicht

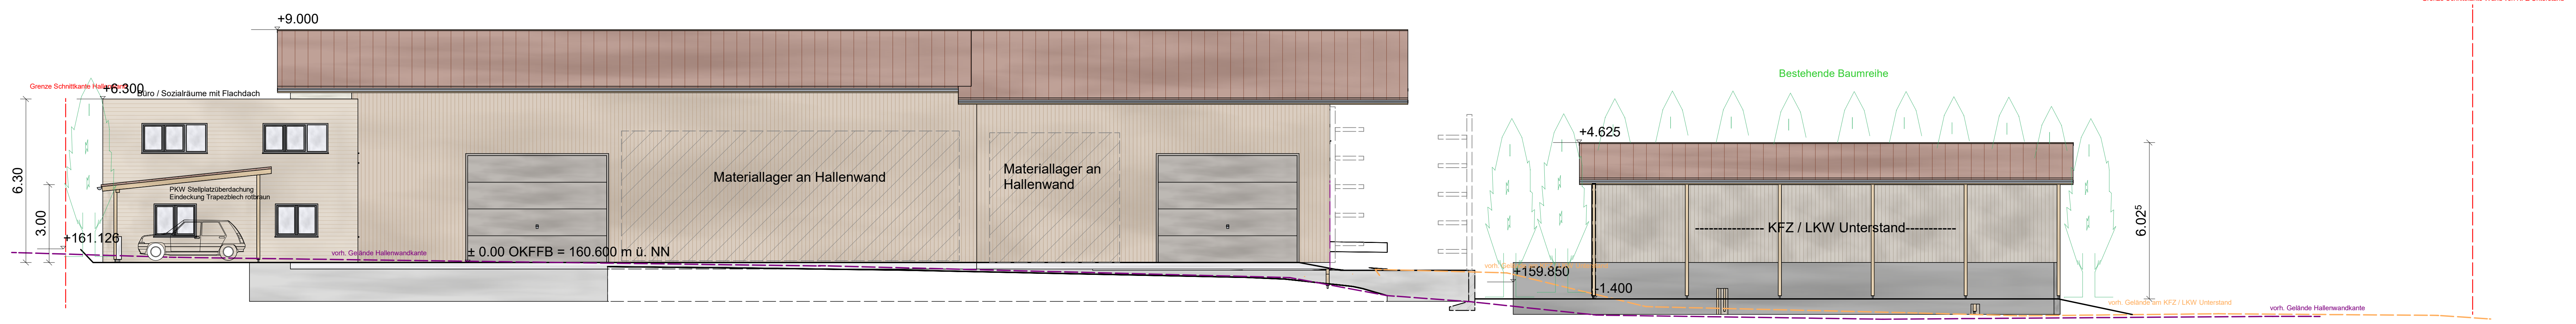


Süd - Ost Ansicht

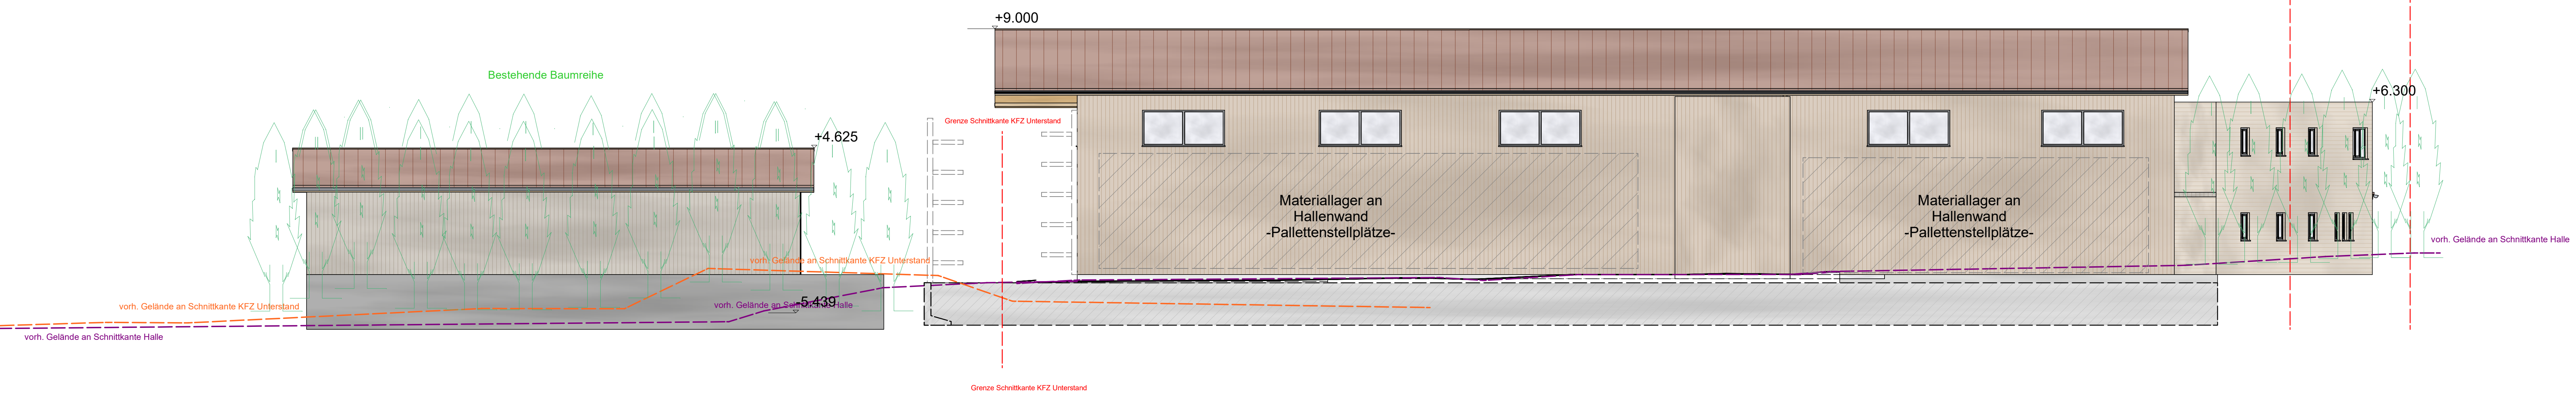

Süd - West Ansicht

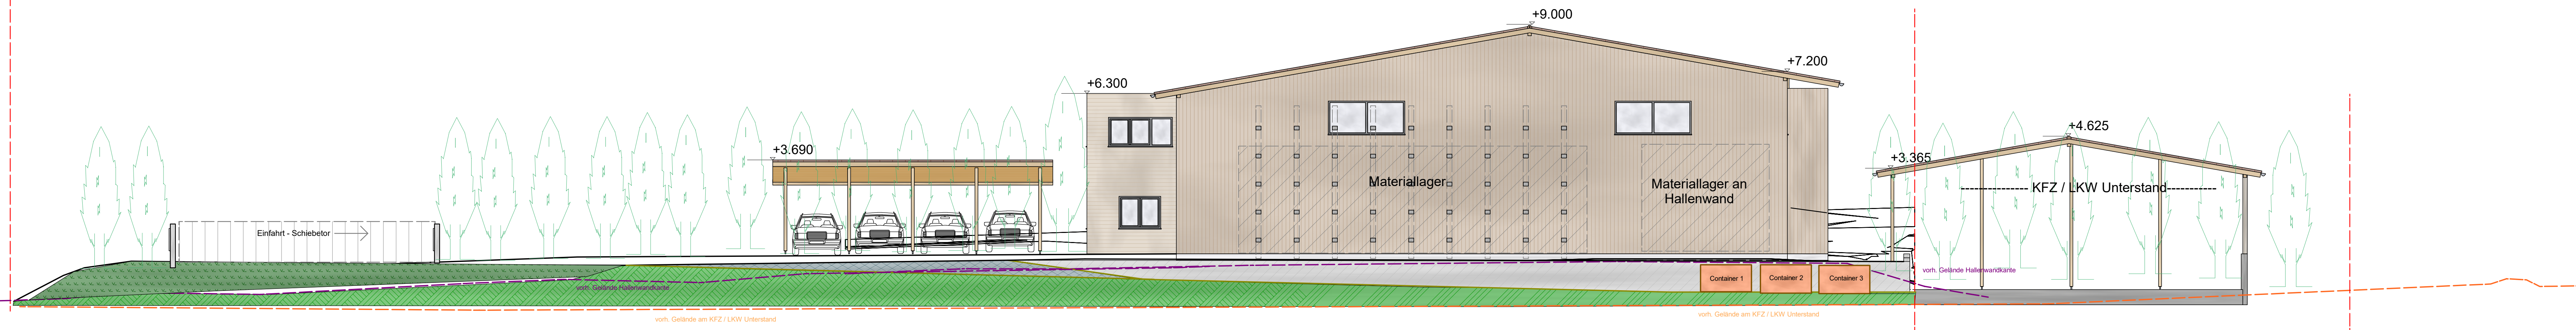

Nord - Ost Ansicht

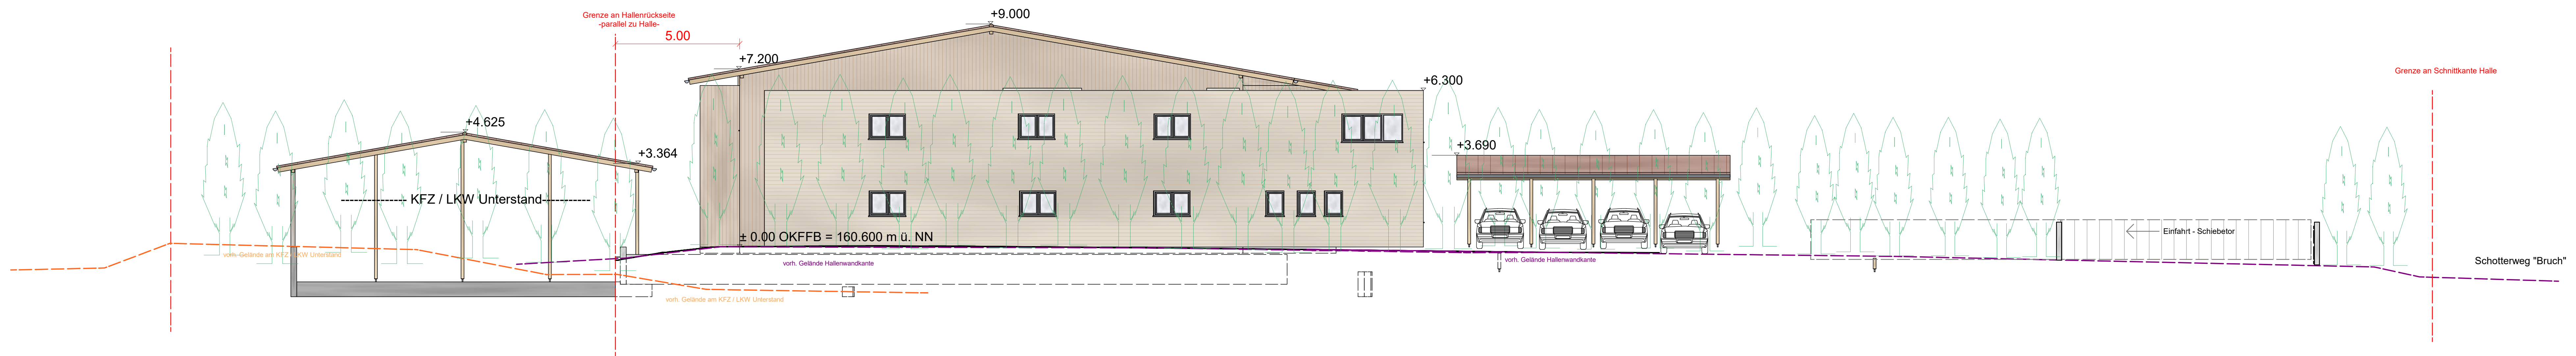

Vorhabenbezogener Bebauungsplan

Neubau Werkhalle  
Im Bruch 7  
63916 Amorbach  
Fl. Nr. 4605

Planung  
Klingenteiler Holzbau  
Joseph Klingenteiler  
Im Ehrlein 3  
63916 Amorbach  
Tel.: 09373 / 504  
e-mail: info@klingenteiler-holzbau.de

BAUHERR  
Klingenteiler Holzbau GmbH  
Im Ehrlein 3  
63916 Amorbach

Ansichten NEU M= 1 : 100

Nachbar	Fl. Nr.	Unterschrift

Unterschrift Bauherr

Unterschrift Entwurfsverfasser

Amorbach, 20.10.2020